

Ketzerergasse 96,
1230 WIEN



EG + OG



BAUTEIL 2

HAUS 4

Wohnnutzfläche:	99,36 m ²
Balkon:	— m ²
Terrasse:	11,50 m ²
Eigengarten:	15,01 m ²
Parteienkeller:	2,66 m ²



STAND: 23.01.2024

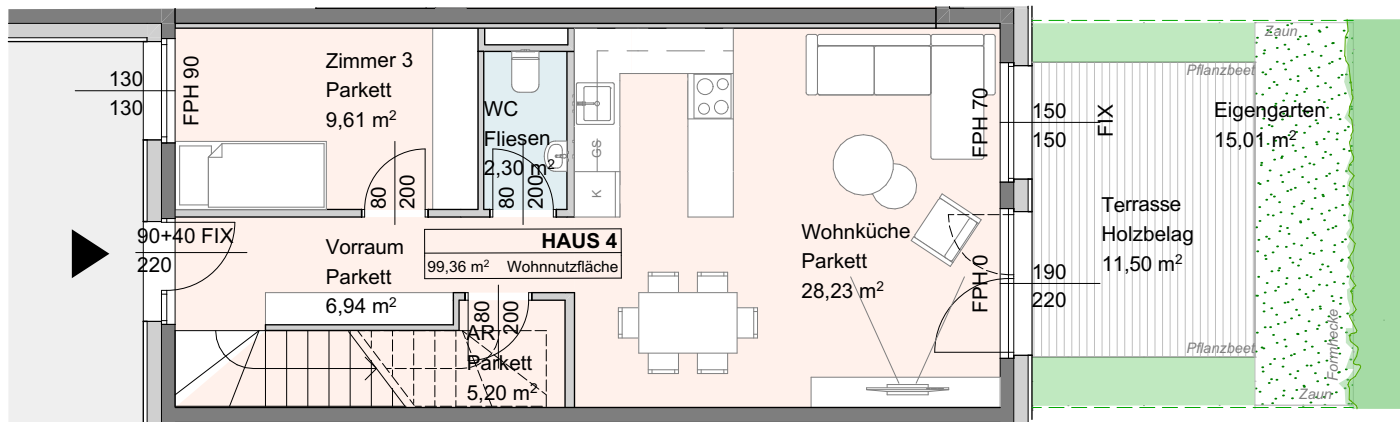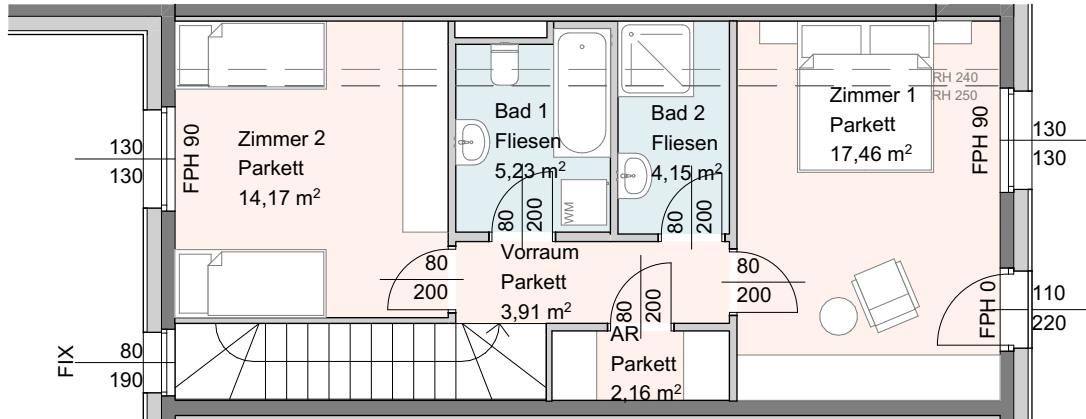

Die in den Plänen eingezeichneten Einrichtungsgegenstände dienen der Illustration und sind nicht Teil des Kaufgegenstandes (ausgenommen Sanitärausstattungsgegenstände). Flächenangaben basieren auf dem derzeitigen Planungsstand und unterliegen allfällig noch geringfügigen Änderungen. Im Übrigen gilt die Bau- und Ausstattungsbeschreibung. Für Möbelleinbauten sind Naturmaße zu nehmen.